


LEGENDA CATEGORIE ILLUMINOTECNICHE	
SIMBOLO	DESCRIZIONE
	ME5 / CES: Traffico misto - strade urbane di quartiere / Traffico misto con ciclabile in zone locali [7.5 lux] S3: Traffico pedonale in zone di quartiere
	SP3: Impianti sportivi con campi visivi medi [100 lux]

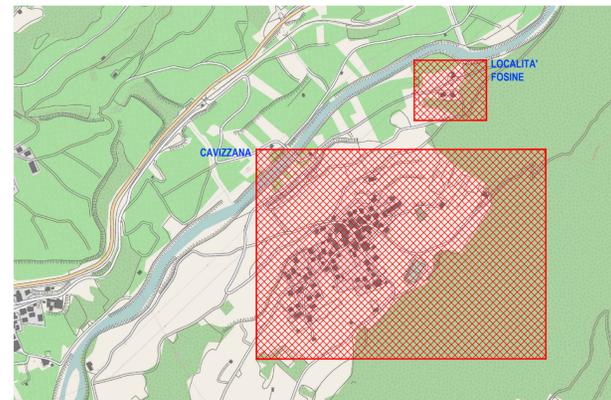

Categorie d'illuminazione ME

Categorie	Luminanza della carreggiata a superficie asciutta L _a in cd/m ² [valore min., fattore di manutenzione]	U ₀ [valore min.]	U ₁ [valore min.]	aumento della soglia di percezione TI in % [valore mass.]	Rapporto delle intensità d'illuminazione dei dintorni SR [valore min.]
ME1	2.0	0.4	0.7	10	0.5
ME2	1.5	0.4	0.7	10	0.5
ME3a	1.0	0.4	0.7	10	0.5
ME3b	1.0	0.4	0.5	15	0.5
ME3c		0.5			
ME4a	0.75	0.4	0.5	15	0.5
ME5	0.5	0.35	0.4	15	0.5
ME6	0.3	0.35	0.4	15	-

Categorie d'illuminazione CE

Introduzione

Categoria	Intensità d'illuminazione orizzontale	
	E _{av} in lx [valore minimo, fattore di manutenzione]	U ₀ [valore minimo]
CE 0	50	0.4
CE 1	30	0.4
CE 2	20	0.4
CE 3	15	0.4
CE 4	10	0.4
CE 5	7.5	0.4

Categorie d'illuminazione S


Introduzione

Categoria	Intensità d'illuminazione orizzontale	
	E _{av} in lx [valore minimo, fattore di manutenzione]	E _{av} in lx [fattore di manutenzione]
S1	15	5
S2	10	3
S3	7.5	1.5
S4	5	1
S5	3	0.6
S6	2	0.6
S7	senza precise richieste	

Per garantire una certa uniformità, il valore effettivo dell'intensità d'illuminazione media non dovrebbe superare il fattore moltiplice 1.5 del valore minimo previsto per questa categoria.



LOCALITA' FOSINE - STATO DI PROGETTO

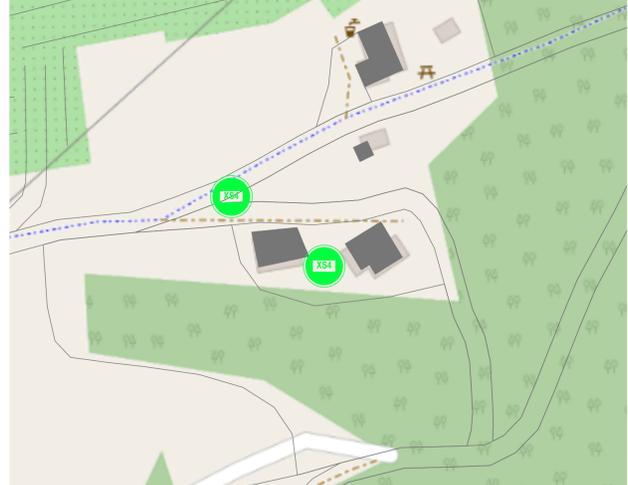

Provincia Autonoma di TRENTO
Comune di CAVIZZANA

PRIC CAVIZZANA
PIANO REGOLATORE
ILLUMINAZIONE COMUNALE

STATO DI PROGETTO - FASE 002

Progetto PLANIMETRIA GENERALE CLASSIFICAZIONE TRACCIATO VIARIO	Tavola ET006-00
Committente COMUNE DI CAVIZZANA Piazza del Municipio, 2 38022 Cavizzana (TN)	Scala 1:5000
Firma e timbro	Data 28.17 Gennaio 2018
	File ET006-00.pdf
	Varianti
	Firma e timbro