


LEGENDA PRIORITA'	
SIMBOLO	DESCRIZIONE
00	impianti che sono conformi alla L.P.16/07
01	impianti non adeguatamente illuminati o molto inquinanti
02	impianti adeguatamente illuminati con Kili ed Eta non conformi e poco efficienti (Eta elevato)
03	impianti adeguatamente illuminati con Kili ed Eta non conformi
04	impianti adeguatamente illuminati con Kili ed Eta non conformi ma adeguabili con interventi minimi

LOCALITA' FOSINE - STATO DI PROGETTO

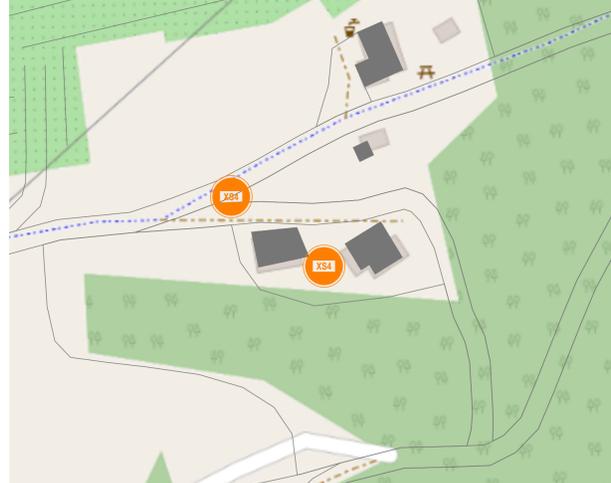

Provincia Autonoma di TRENTO Comune di CAVIZZANA

PRIC CAVIZZANA
PIANO REGOLATORE
ILLUMINAZIONE COMUNALE

STATO DI PROGETTO - FASE 002

Progetto PLANIMETRIA GENERALE DISTRIBUZIONE PER PRIORITA' STATO DI PROGETTO	Tavola ET011-00
Commissario COMUNE DI CAVIZZANA Piazza del Municipio, 2 38022 Cavizzana (TN)	Scala 1:5000
Commissario COMUNE DI CAVIZZANA Piazza del Municipio, 2 38022 Cavizzana (TN)	Data 28.17 Gennaio 2018
Firma e timbro	File ET011-00.pdf
Firma e timbro	Varianti

COLLEGIO PERITI INDUSTRIALI
TRENTO
SETTORE ELETTRICO
per. ind. BENDINELLI LORENZO
ISCRIZIONE ALBO N° 1785

A TUTELA DEL DIRITTO D'AUTORE E IN RIFERIMENTO AGLI ART. 17/17-18/18 C.C. E ART. 96 LEGGE 2204/11
N.633 SI DIFFIDA DAL RIPRODURRE ANCHE A MEZZO FOTOCOPIA E PRESINTE ELABORATO