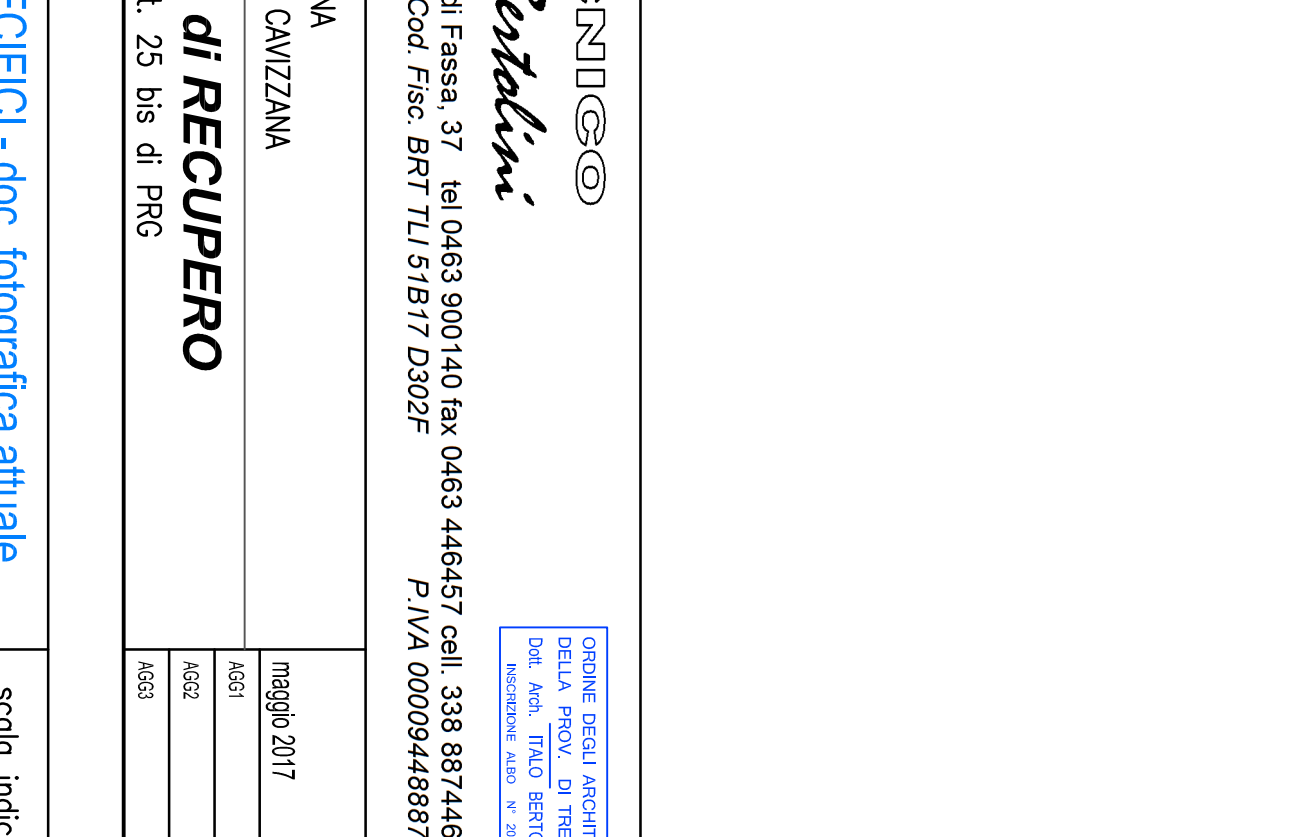
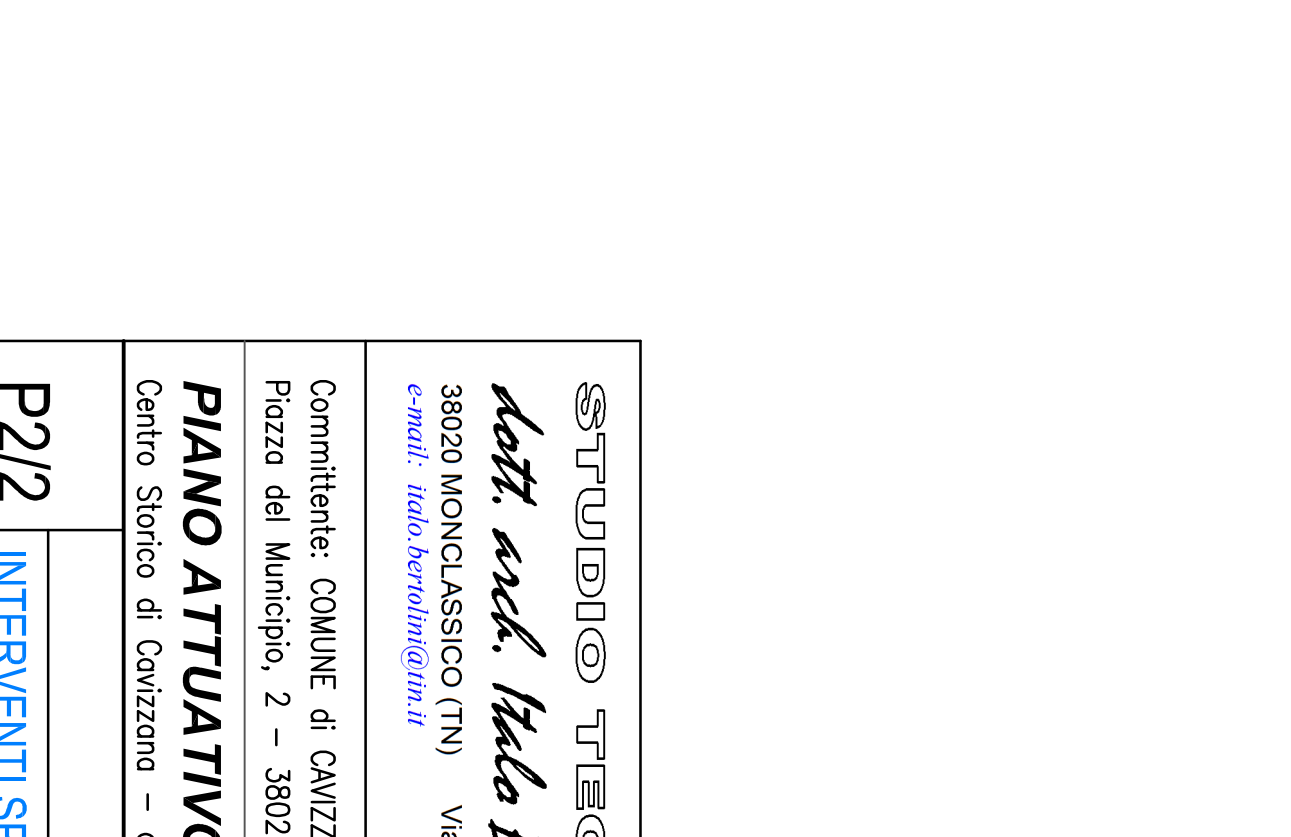
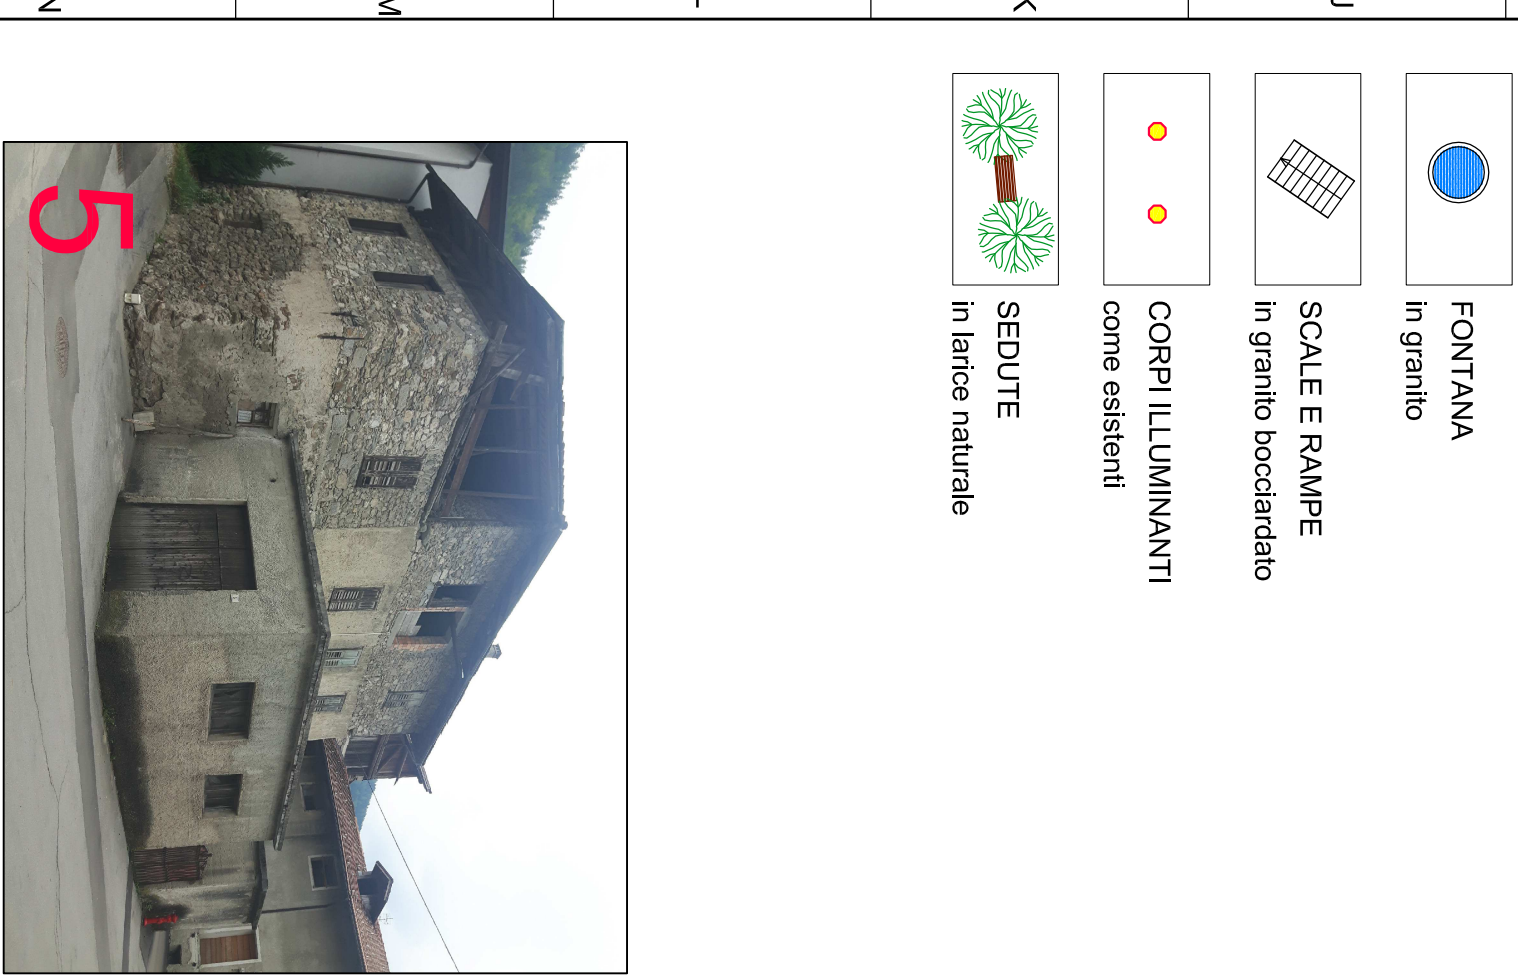
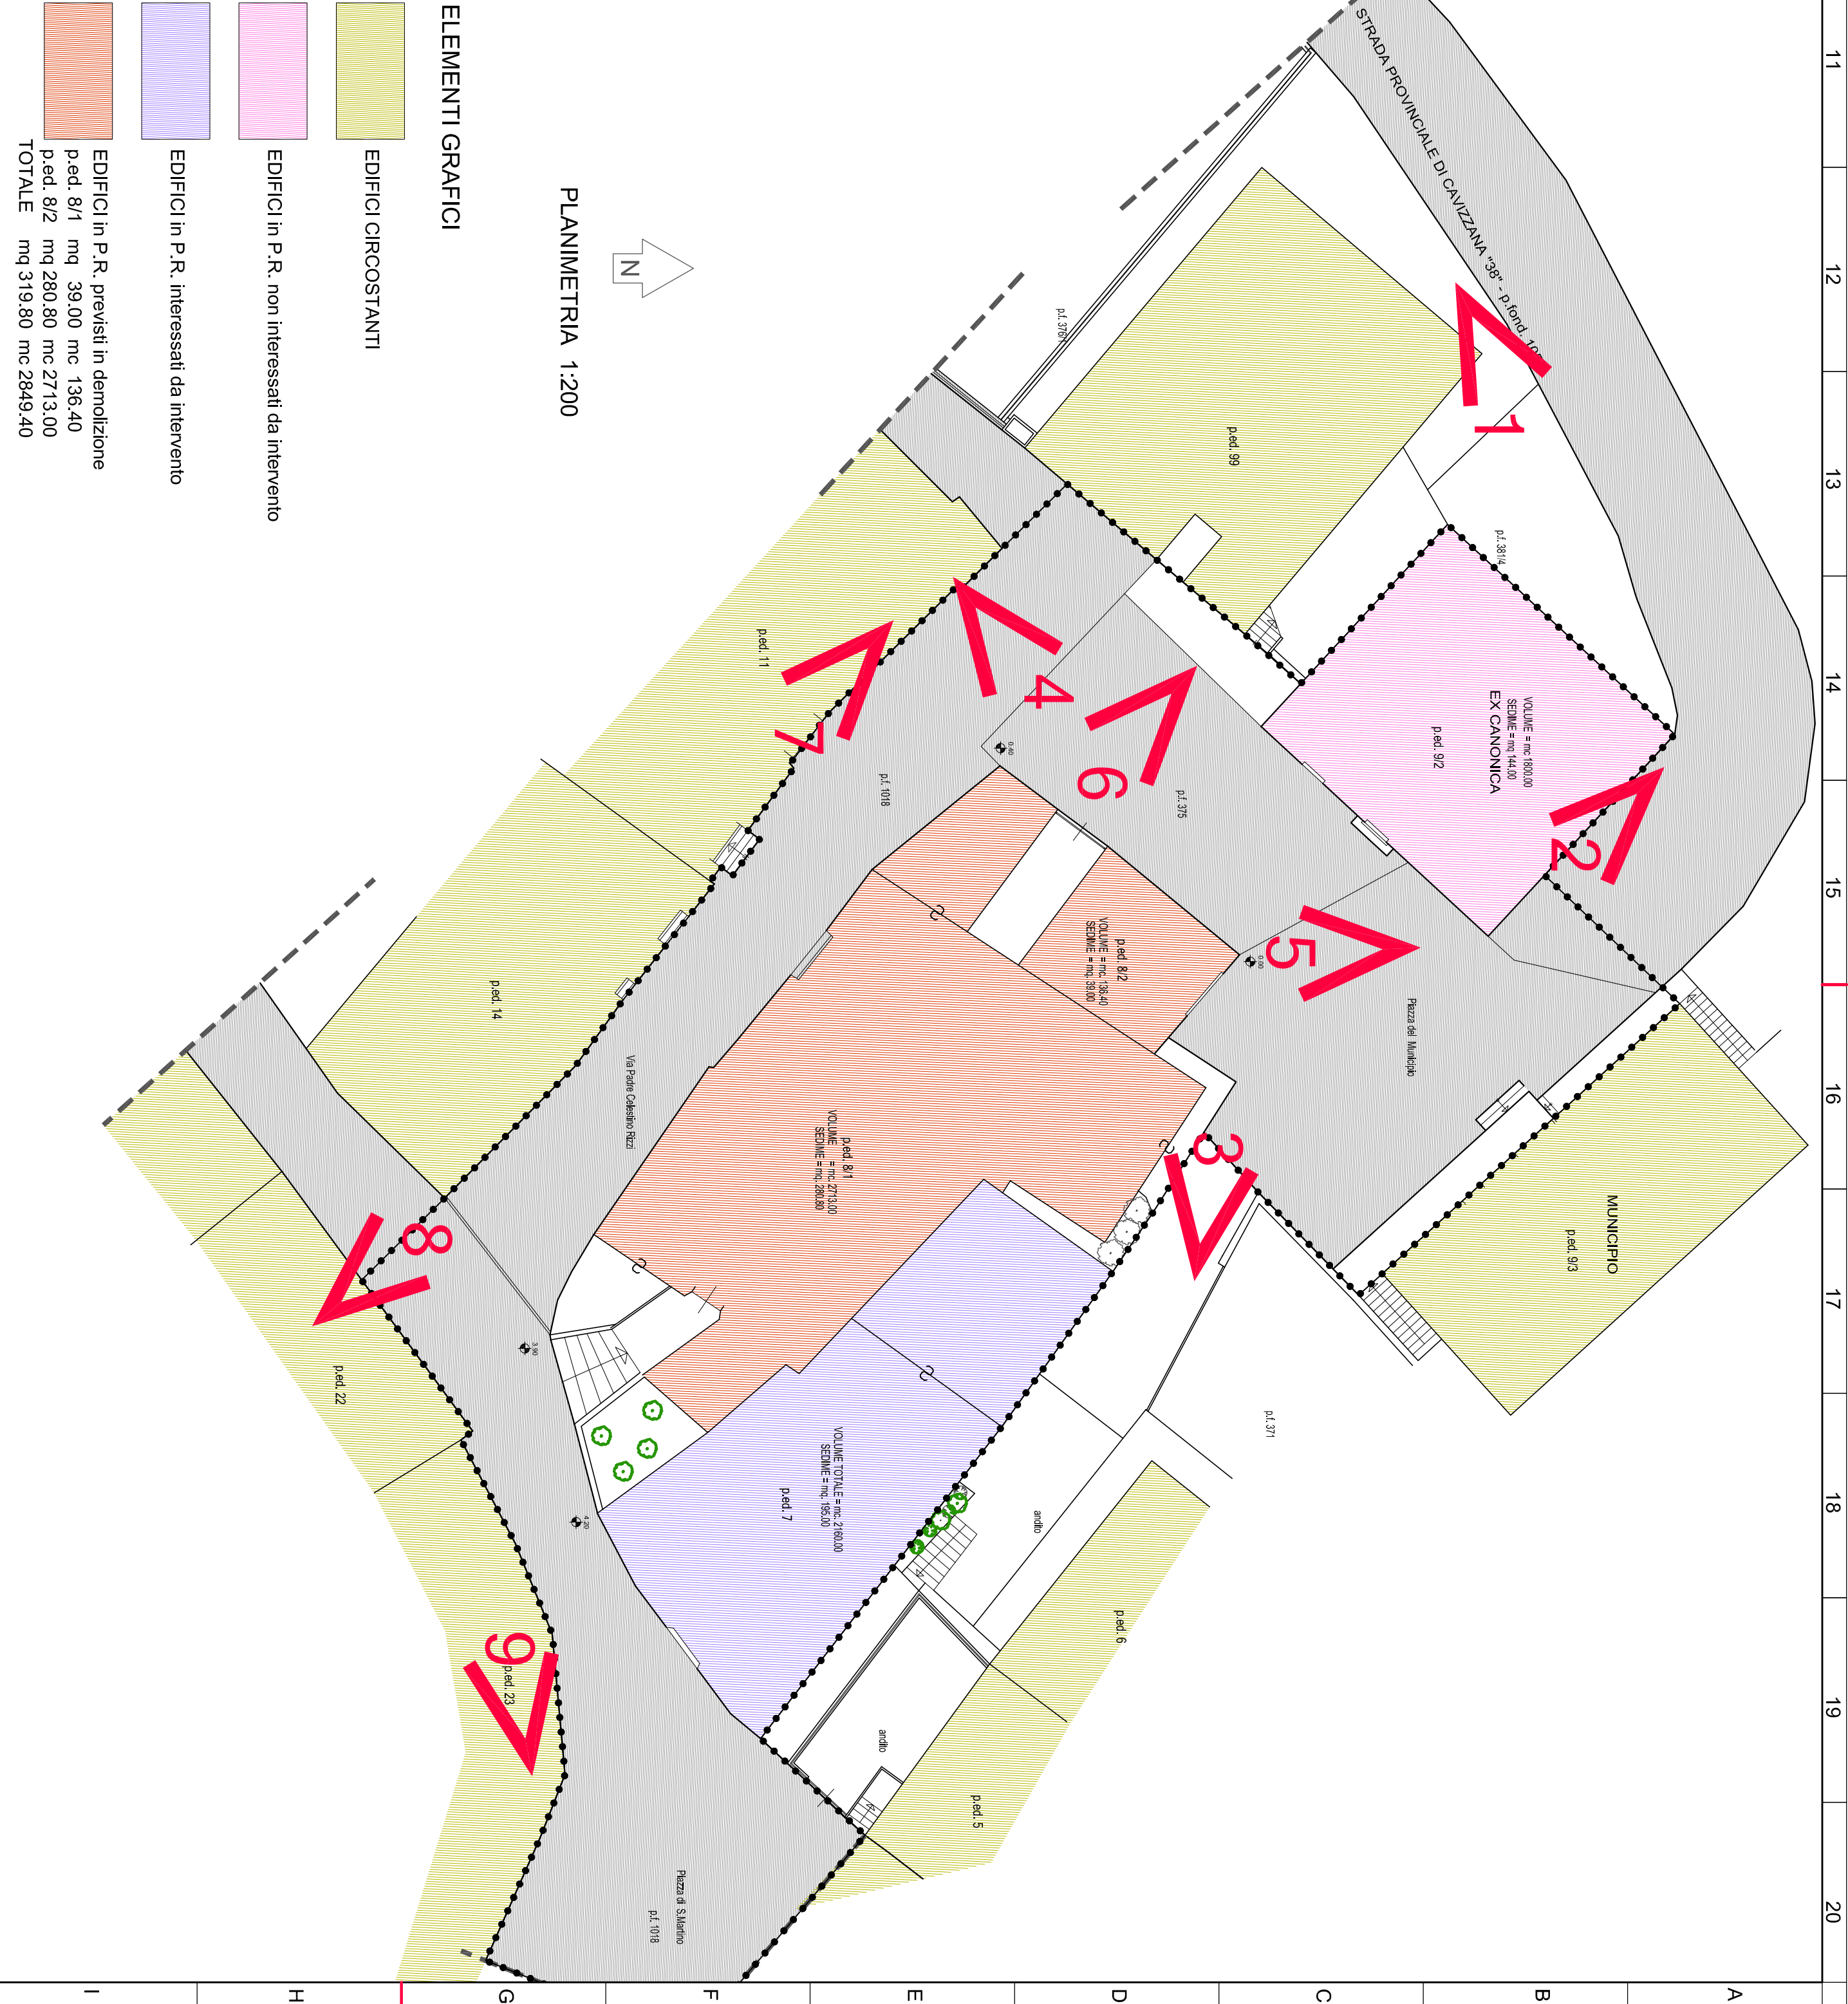
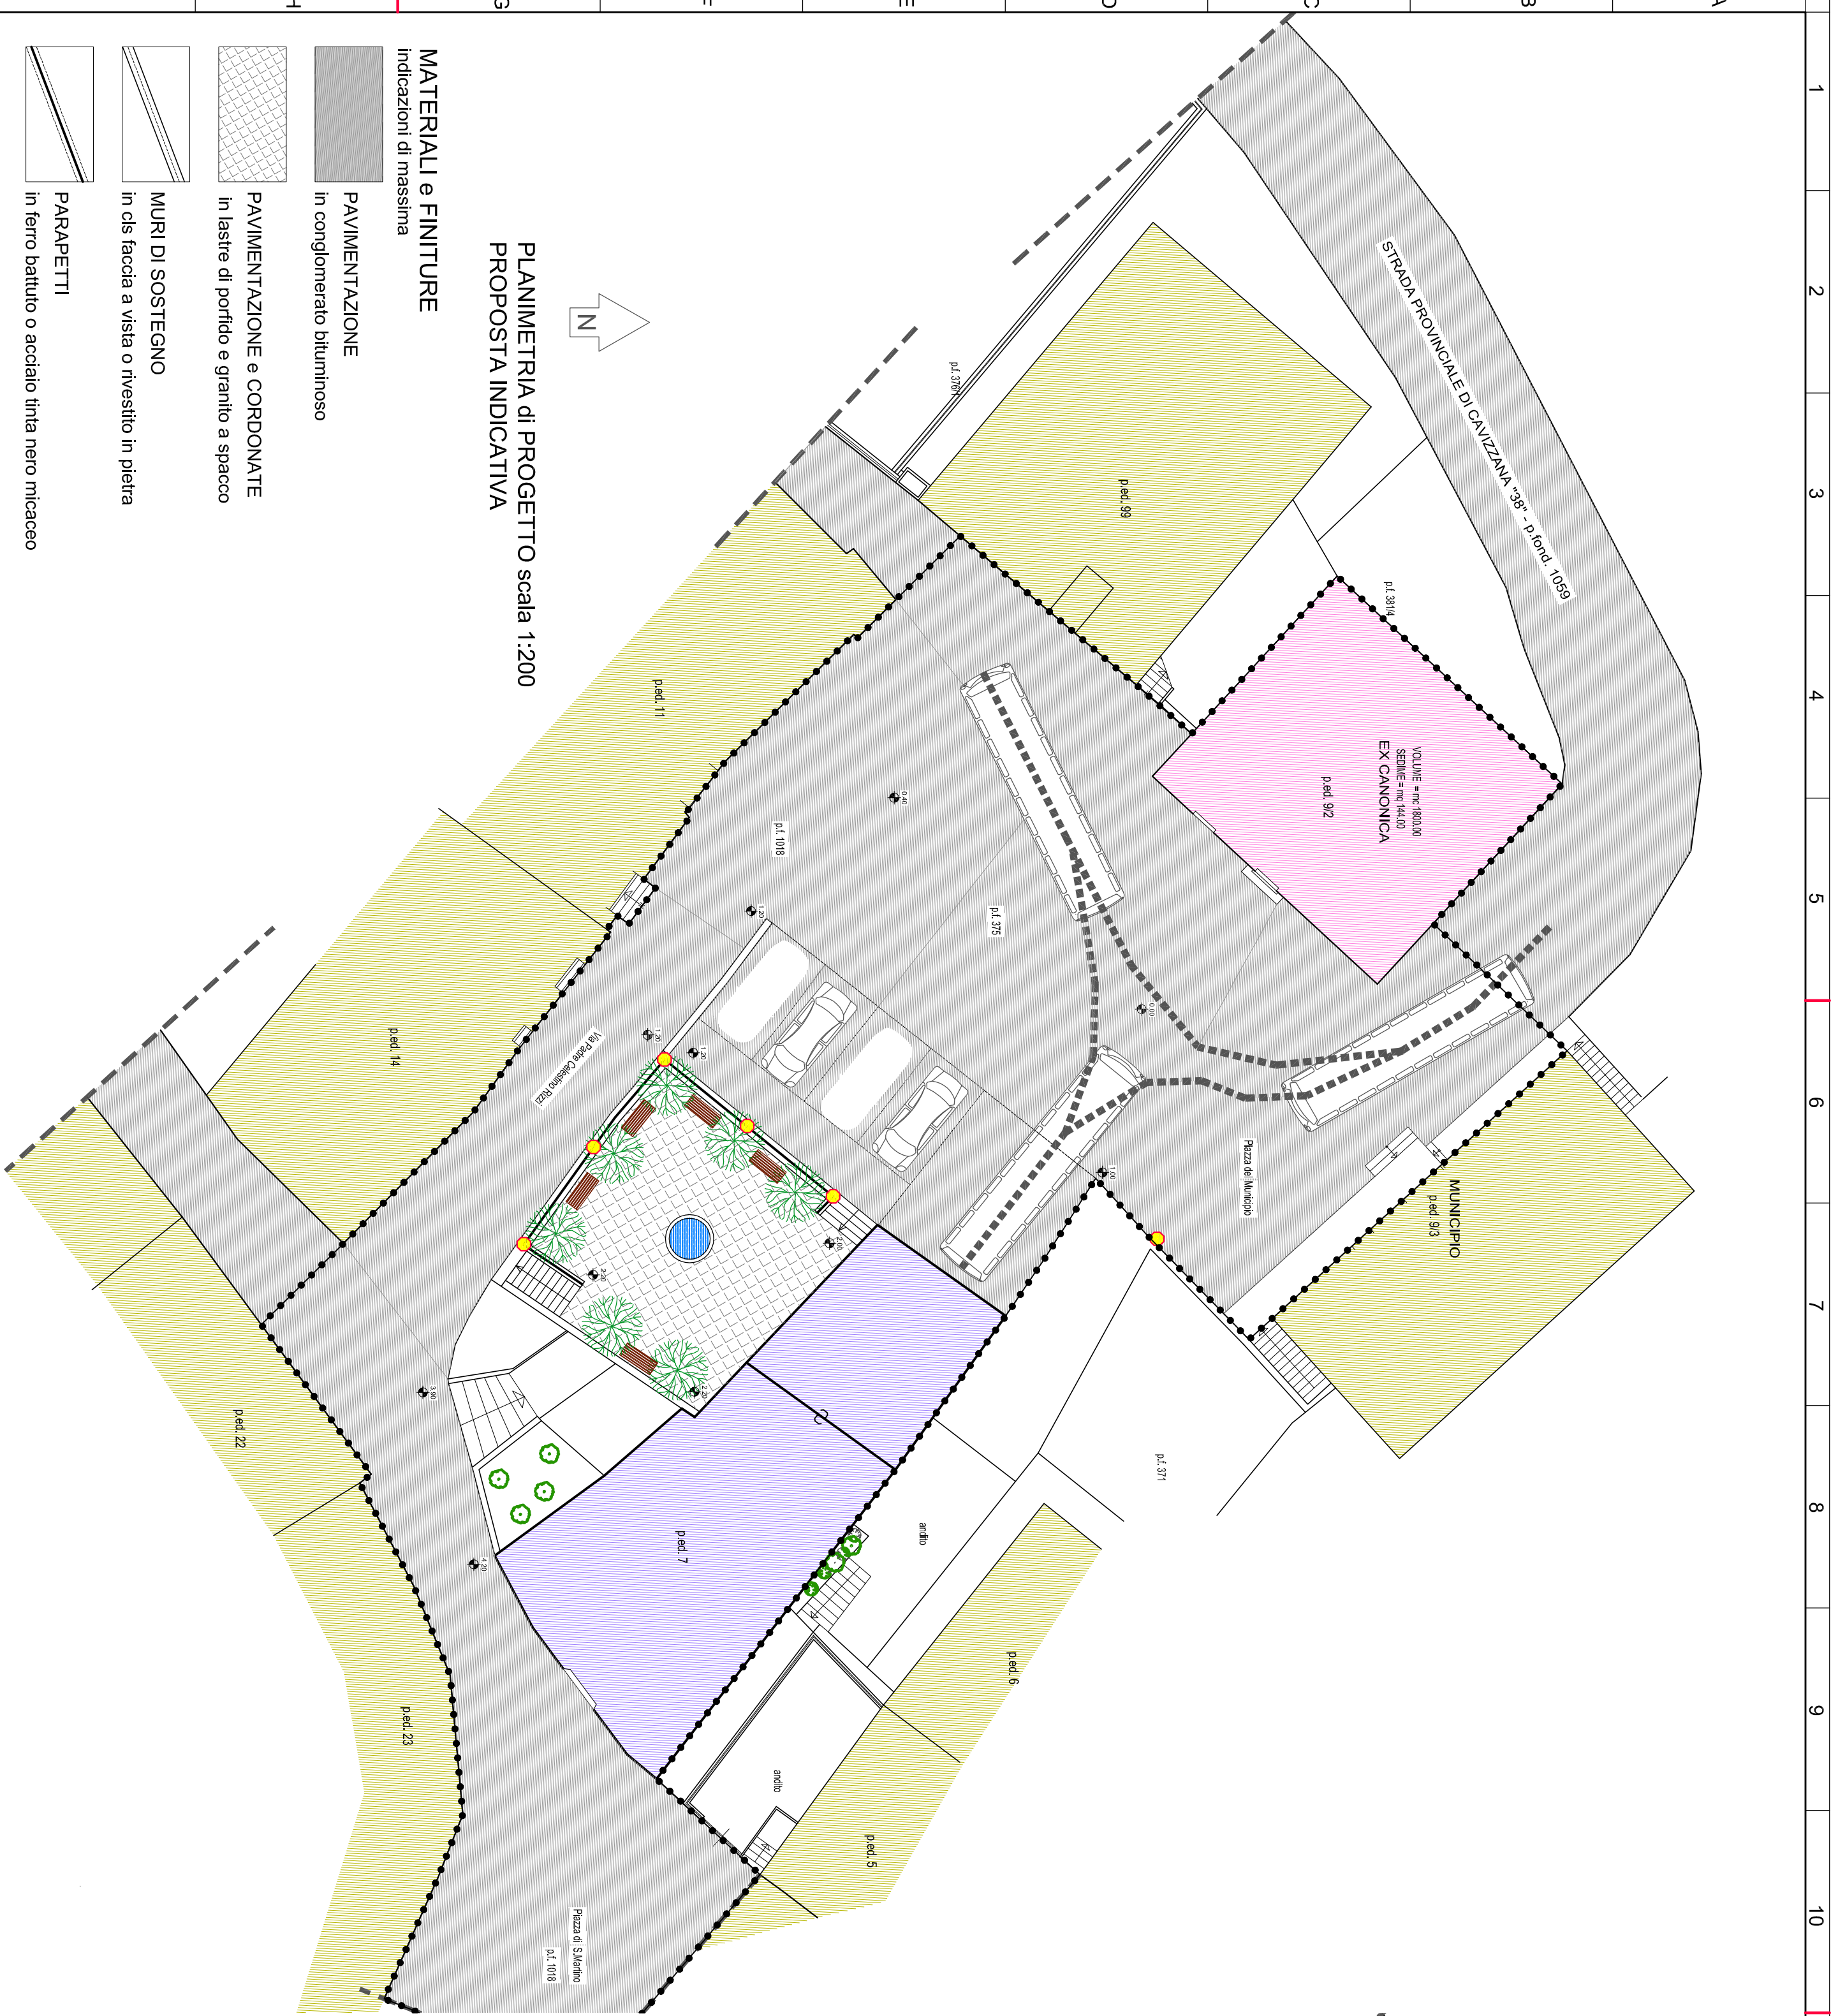


STUDIO TECNICO
dot. arch. Italo Bertolini
38020 MONCLASSICO (TN) Via di Fassa, 37 tel. 0463 900140 fax 0463 446457 cell. 338 8874462
e-mail: italo.bertolini@tin.it Cod. Fisc. BRT TL 571817 D302F P.IVA 00009448887

Comittente: COMUNE di CANIZZANA
Piazza del Municipio, 2 – 38022 CANIZZANA

PIANO ATTUATIVO di RECUPERO
Centro Storico di Canizzana – art. 25 bis di PRG

P2/2 INTERVENTI SPECIFICI - doc. fotografica attuale

scala indicata

MESE 2017
4050
4052
4053

SCHEMA TECNICO ASSOCIATO
DEL PIANO ATTUATIVO
RECUPERO ART. 25 BIS